


แผนผังเส้นทางอพยพหนีไฟ

โดยสำนักวิทยบริการฯ จัดทำแผนผังเส้นทางอพยพหนีไฟ ติดแจ้งให้บุคลากรและผู้ใช้บริการทราบกรณีเกิดเหตุเพลิงไหม้ โดยแผนผังจะแสดงเส้นทาง
บันไดหนีไฟ จุดจัดวางถังดับเพลิง จุดรวมพล

อาคารบรรณราชนครินทร์ ชั้น 6

ชั้น 6 อาคารบรรณราชนครินทร์

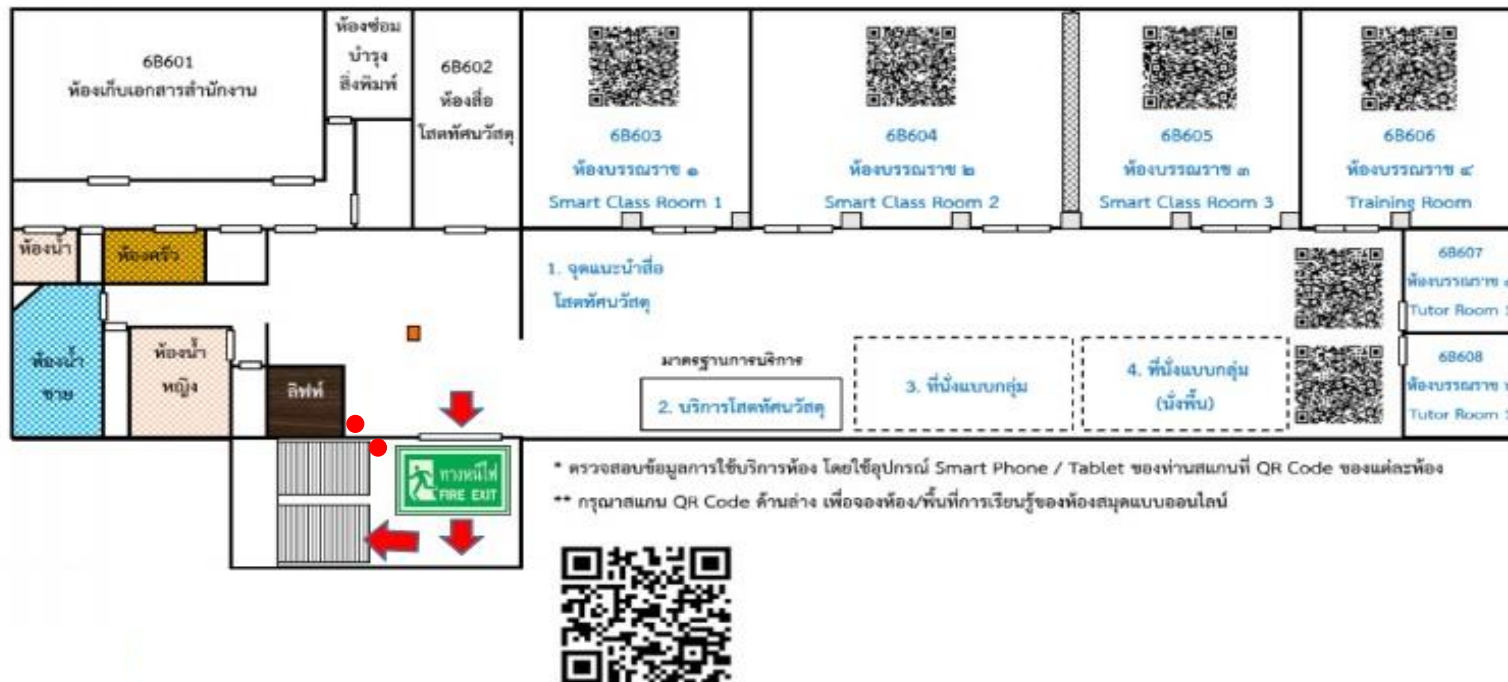


ทางหนีไฟ 1 จุด บริเวณทางออกประตูหน้าลิฟท์



จุดจัดวางถังดับเพลิง 2 จุด บริเวณหน้าลิฟท์และบริเวณช่องบันไดหนีไฟ

ผู้รับผิดชอบพื้นที่ชั้น 6 (ทีมขนย้ายและอพยพ) : นายณกฤตย์ นวมงาม

ชั้น 5 อาคารบรรณราชนครินทร์

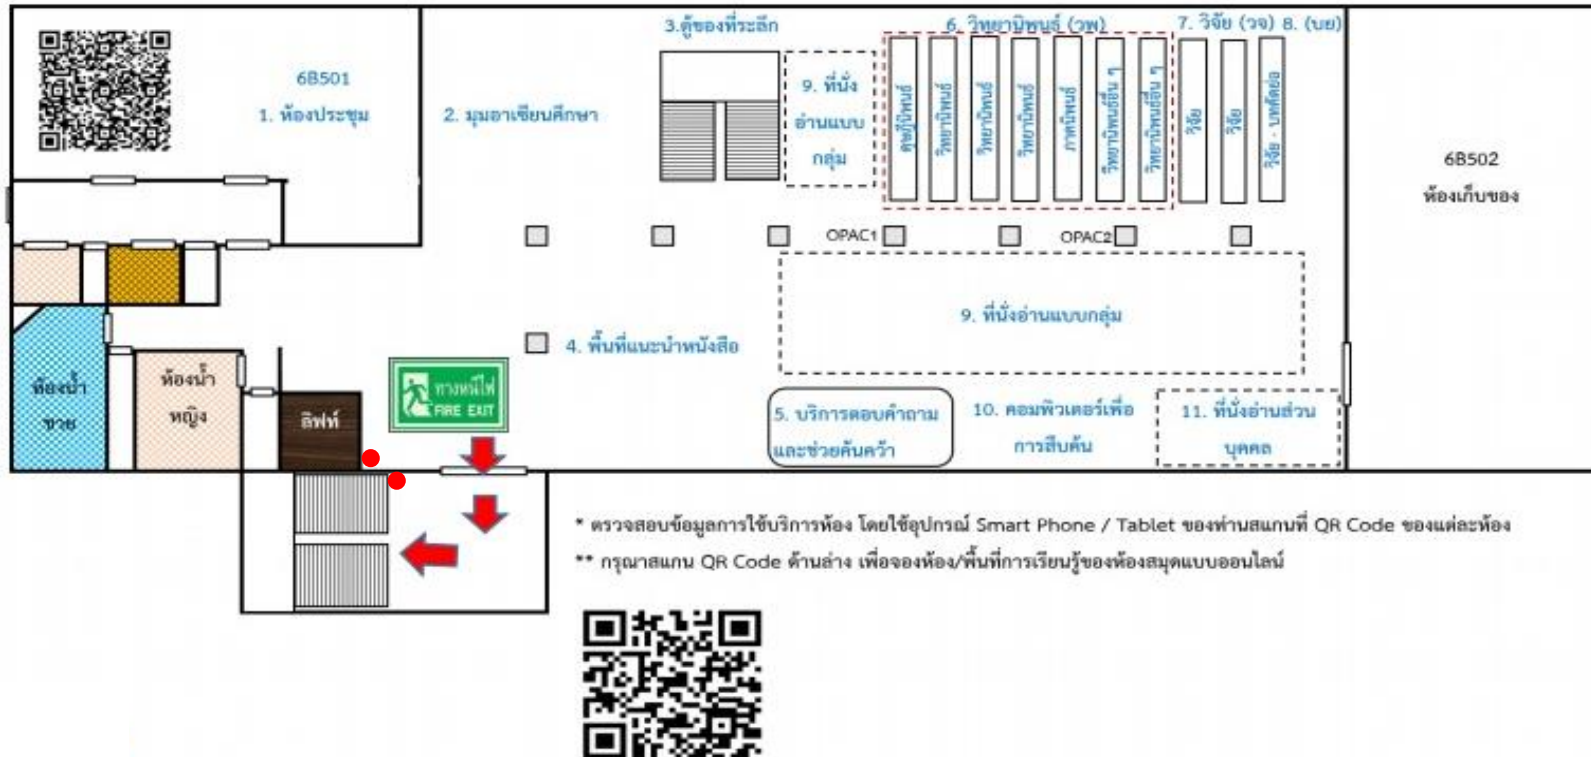


ทางหนีไฟ 1 จุด บริเวณทางออกประตูหน้าลิฟท์



จุดจัดวางถังดับเพลิง 2 จุด บริเวณหน้าลิฟท์และบริเวณช่องบันไดหนีไฟ

ผู้รับผิดชอบพื้นที่ชั้น 5 (ทีมขนย้ายและอพยพ) : นายพีรวัฒน์ เฟ่งผุดผ่อง

ชั้น 4 อาคารบรรณราชนครินทร์

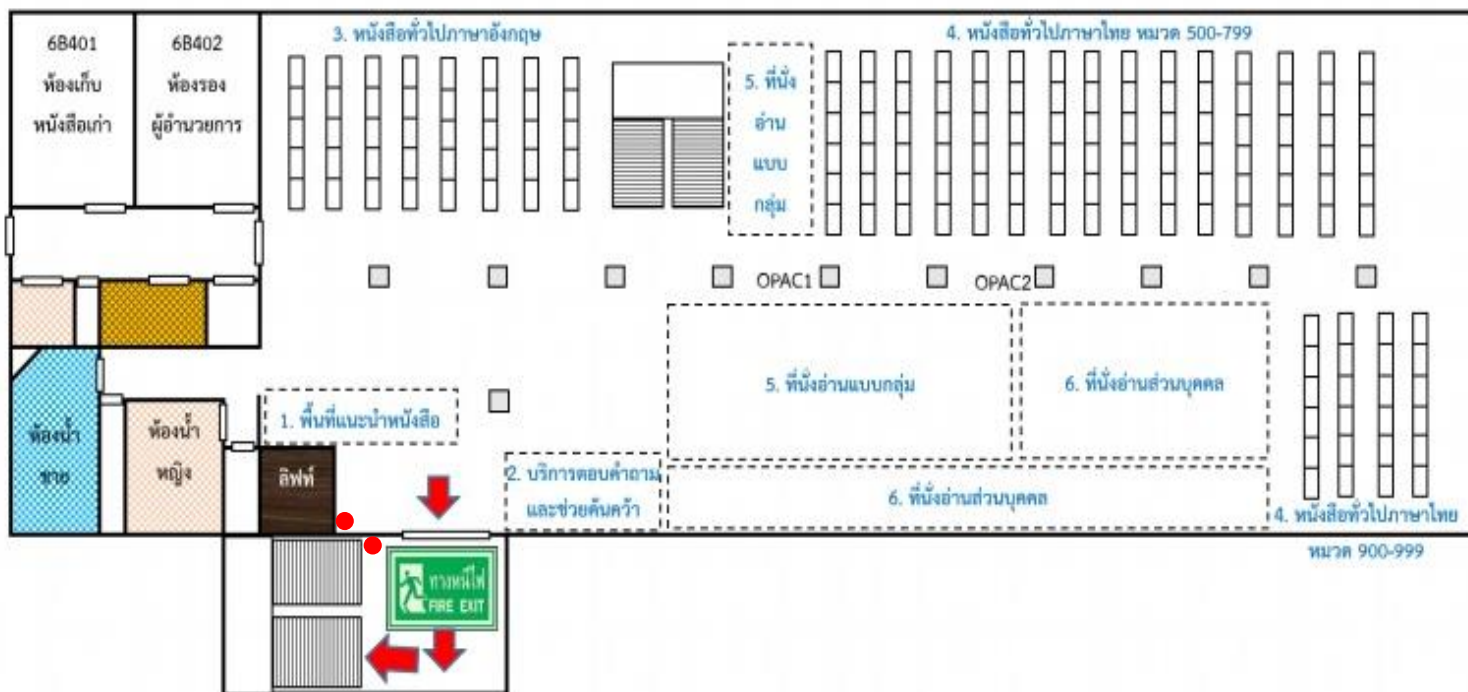


ทางหนีไฟ 1 จุด บริเวณทางออกประตูหน้าลิฟท์



จุดจัดวางถังดับเพลิง 2 จุด บริเวณหน้าลิฟท์และบริเวณช่องบันไดหนีไฟ

ผู้รับผิดชอบพื้นที่ชั้น 4 (ทีมขนย้ายและอพยพ) : นางสาวธนพร ถมเสาร

ชั้น 3 อาคารบรรณราชนครินทร์

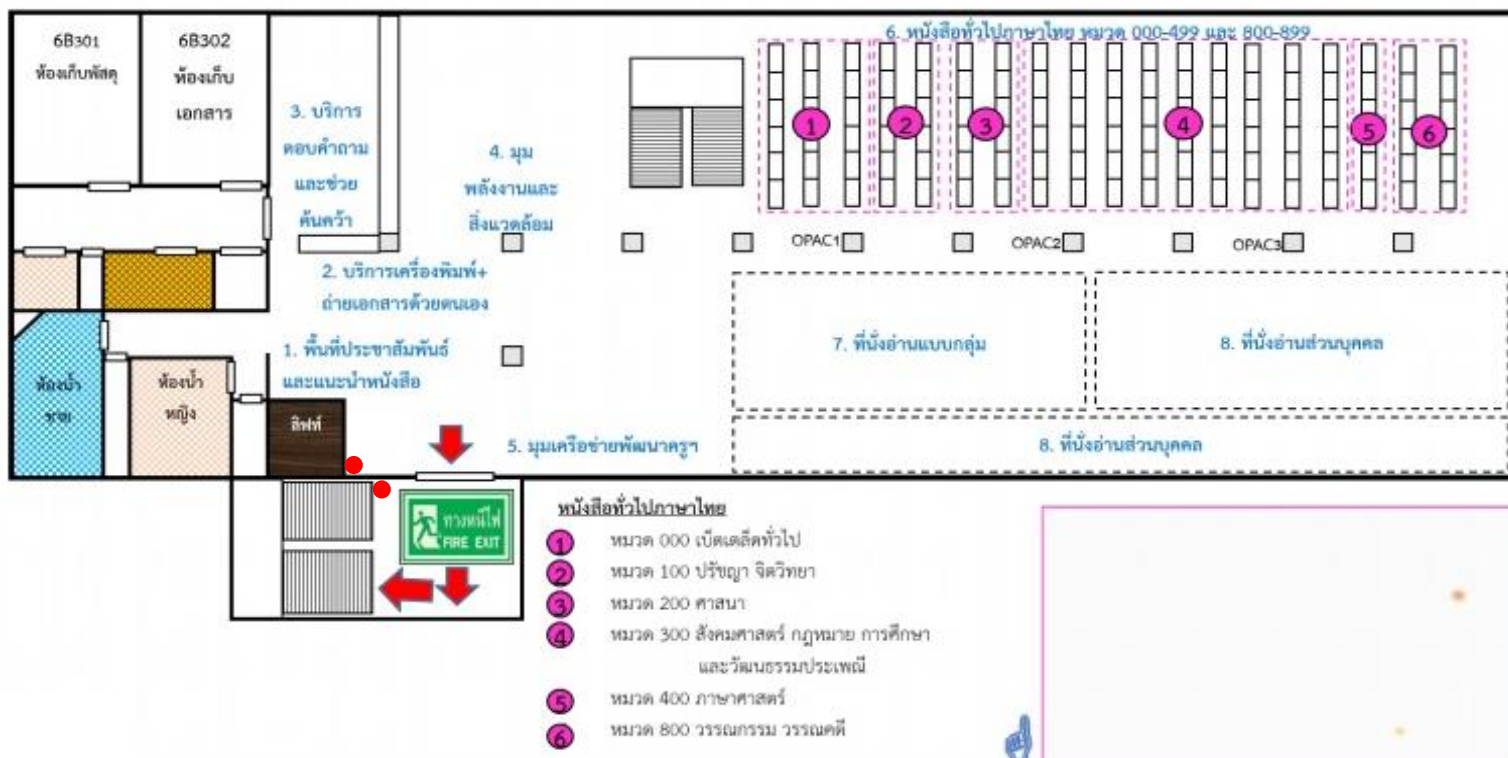

ทางหนีไฟ 1 จุด บริเวณทางออกประตูหน้าลิฟท์




จุดจัดวางถังดับเพลิง 2 จุด บริเวณหน้าลิฟท์และบริเวณช่องบันไดหนีไฟ

ผู้รับผิดชอบพื้นที่ชั้น 3 (ทีมขนย้ายและอพยพ) : นางสาวดาวเรือง ชมแก้ว

อาคารบรรณราชนครินทร์ ชั้น 1

ชั้น 1 อาคารบรรณราชนครินทร์

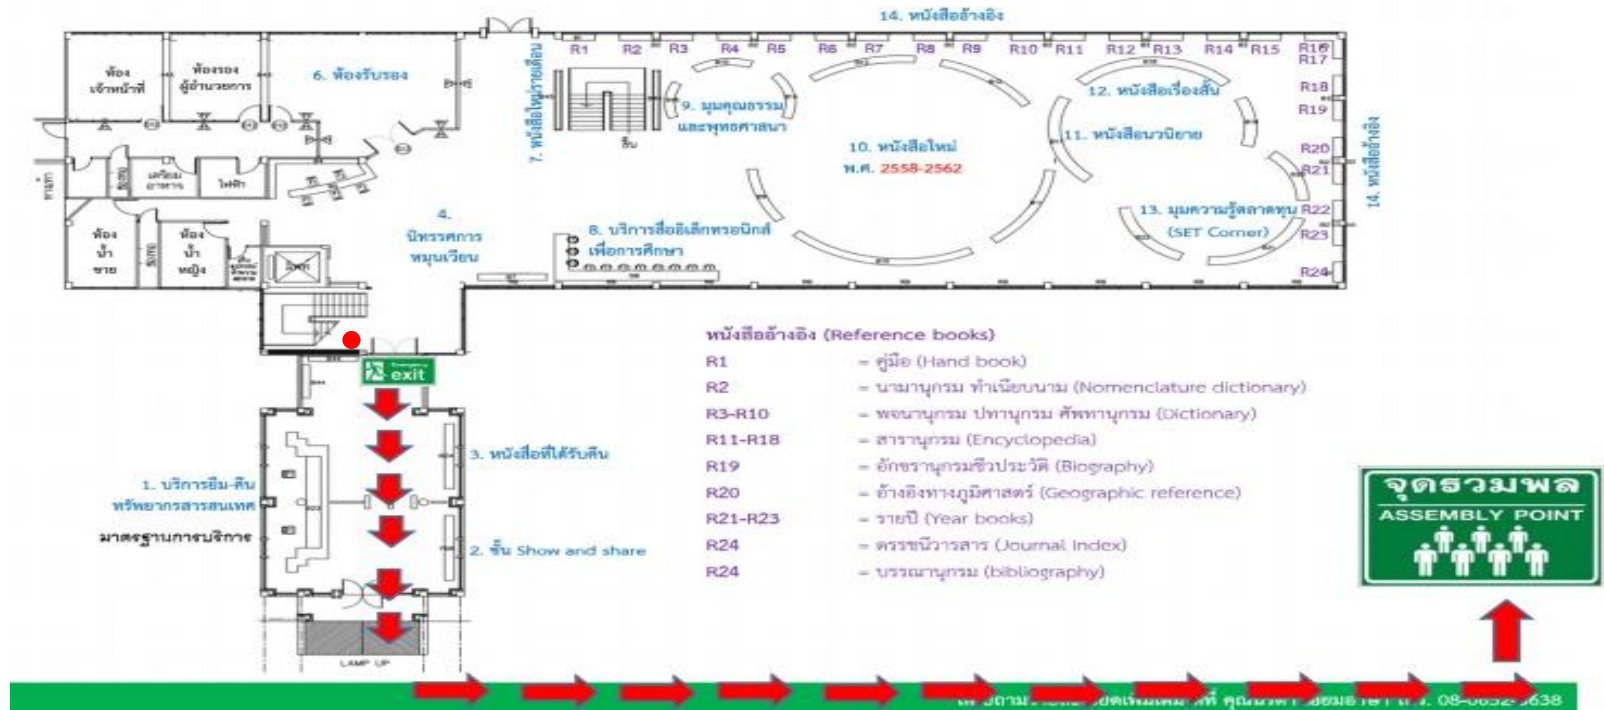

ทางหนีไฟ 1 จุด บริเวณทางออกประตูหน้าลิฟท์



จุดจัดวางถังดับเพลิง 1 จุด บริเวณช่องบันไดหนีไฟ



จุดรวมพล 1 จุด บริเวณด้านหน้าอาคารสำนักวิทยบริการฯ


ผู้รับผิดชอบพื้นที่ชั้น 1 (ทีมขนย้าย) : นายวิโรจน์ ว่องไวไพโรจน์ /

(ทีมอพยพ) : นางสาวชนกาทองตัน

อาคารหอสมุดเดิม (2 ชั้น)

แผนผังอาคารหอสมุดเดิม ชั้น 2

(โครงการศูนย์เรียนรู้ภูมิปัญญาราชภัฏเพชรบุรี และศิลปวัฒนธรรมท้องถิ่น)

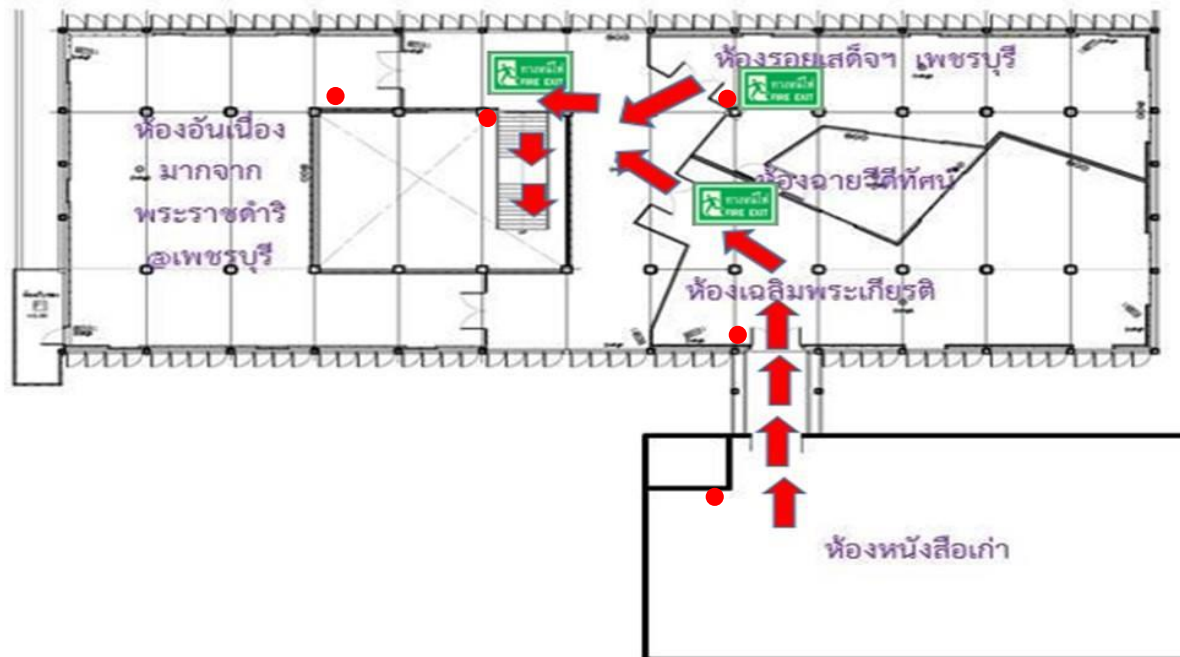

ทางหนีไฟ 3 จุด



จุดจัดวางถังดับเพลิง 5 จุด บริเวณภายในห้องนิทรรศการทุกห้องจำนวน 3 จุด บริเวณห้องหนังสือเก่า 1 จุด


และบริเวณบันไดทางลง 1 จุด

ผู้รับผิดชอบพื้นที่อาคารหอสมุดเดิม (2 ชั้น) (ทีมขนย้าย) : นายทวี นวมนิ่ม / (ทีมอพยพ) : นางนิรดา เอี่ยมอาษา

อาคารหอสมุดเดิม (2 ชั้น)

แผนผังอาคารหอสมุดเดิม ชั้น 1

(โครงการศูนย์เรียนรู้ภูมิปัญญาราชภัฏเพชรบุรี และศิลปวัฒนธรรมท้องถิ่น)

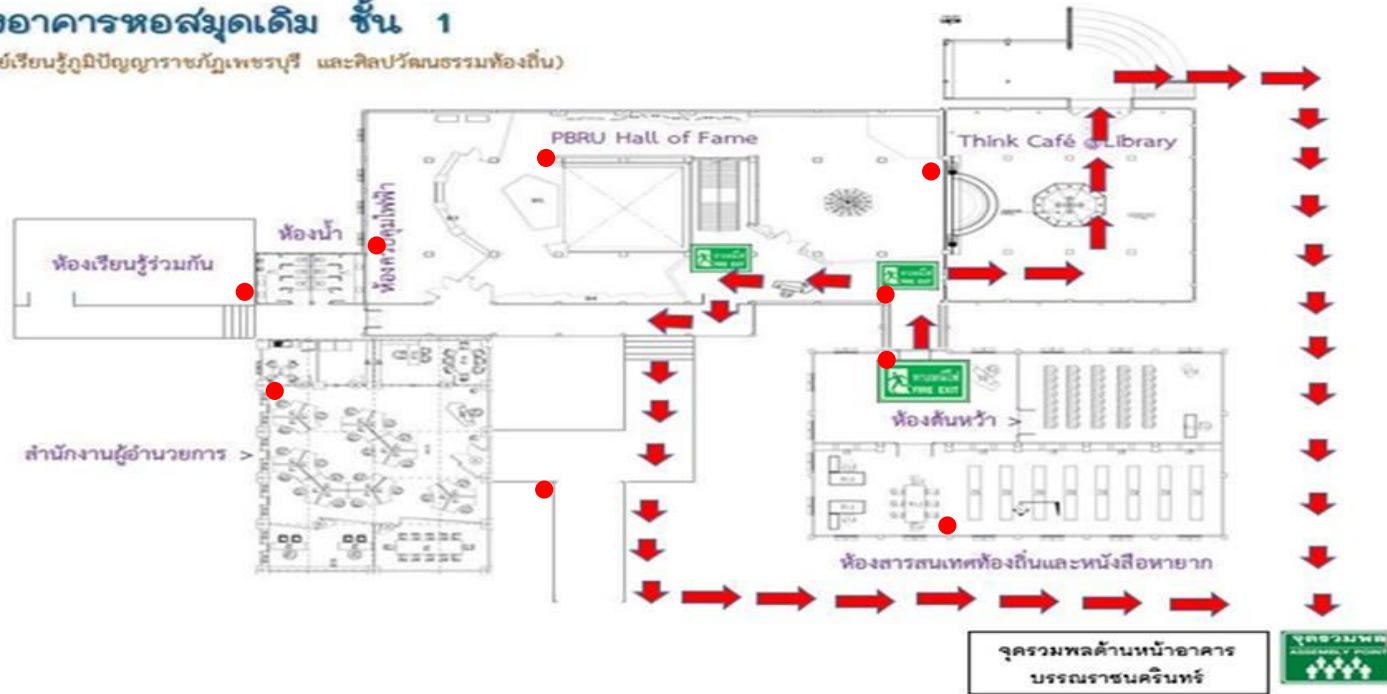

ทางหนีไฟ 3 จุด บริเวณทางออกประตูหลัก 1 จุด บริเวณทางออกด้านร้านกาแฟ Think Café 1 จุด บริเวณทางออกห้องสารสนเทศท้องถิ่น 1 จุด



จัดวางถังดับเพลิง 9 จุด บริเวณห้องสารสนเทศท้องถิ่น



จุดรวมพล 1 จุด บริเวณด้านหน้าอาคารสำนักวิทยบริการฯ

ผู้รับผิดชอบพื้นที่อาคารหอสมุดเดิม (2 ชั้น) (ทีมขนย้าย) : นายทวี นวมนิ่ม และ สวัสดิ์ อูราฤทธิ์ / (ทีมอพยพ) : นางนิรดา เอี่ยมอาษา และ นางรัตนา เสียงสนั่น

ภาพธงนำทางหนีไฟ

